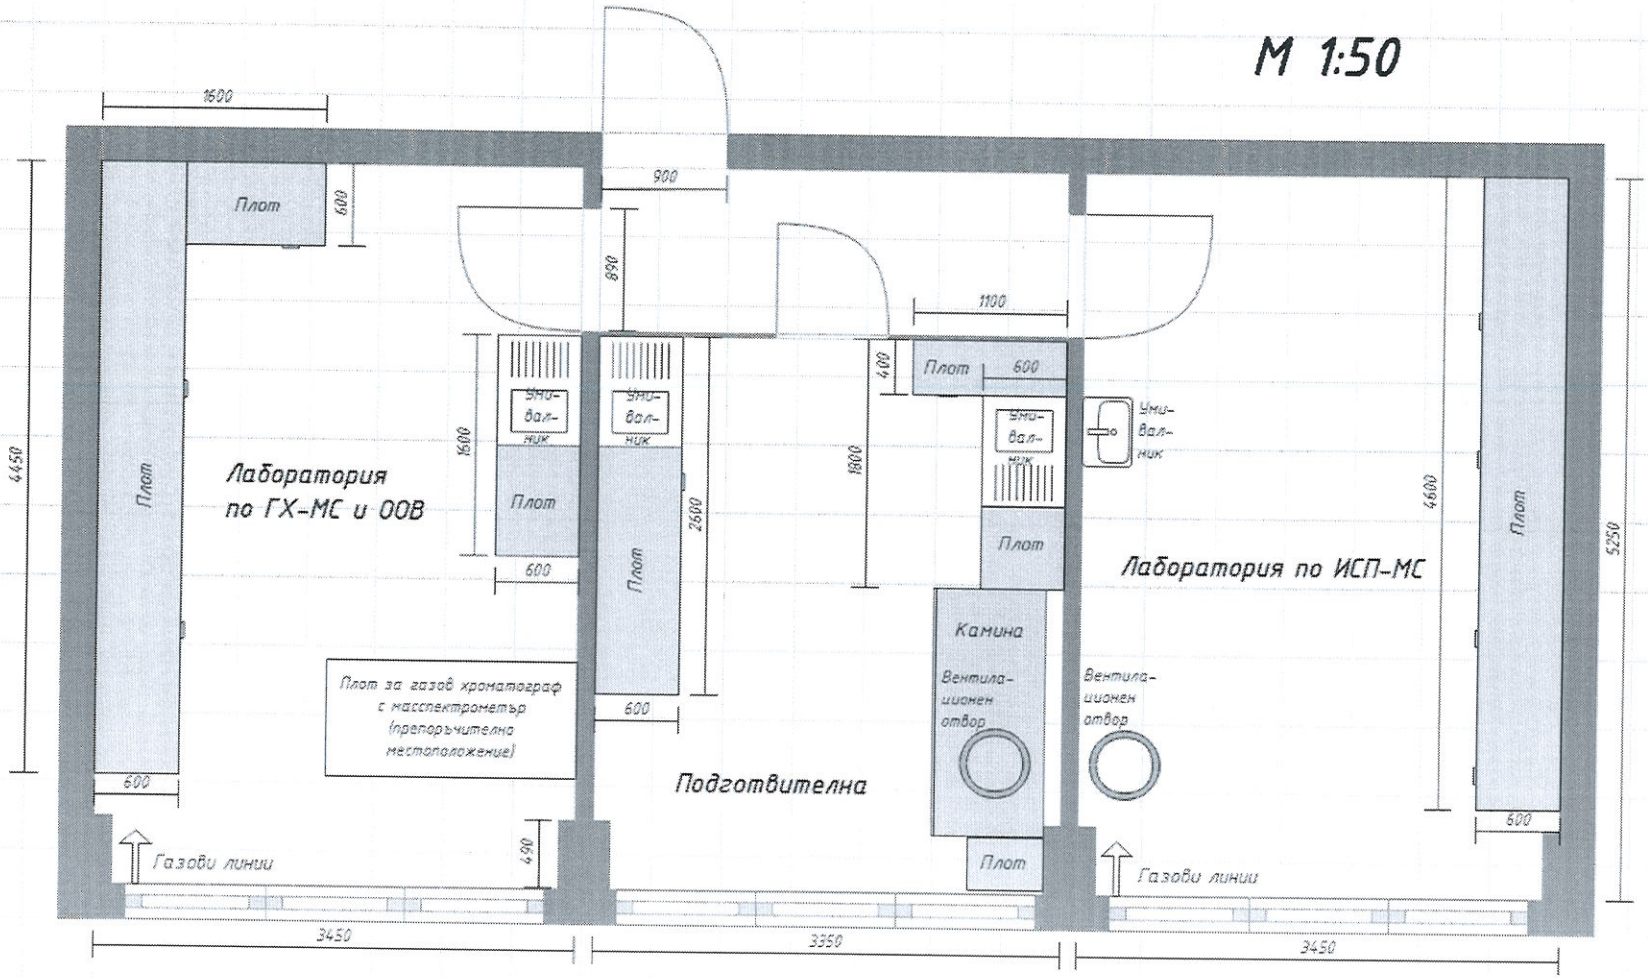
М 1:50
1600
900
890
1100
Плот
600
Плот
4450
Лаборатория
по ГХ-МС и ООВ
Умивалник
1500
Плот
600
Умивалник
2600
Плот
600
Плот за газов хроматограф
с масспектрометър
(препоръчителна
местоположение)
Подготвителна
400
Плот
600
Умивалник
1800
Плот
Камина
Вентилационен отвор
Плот
Газови линии
490
3450
3350
Вентилационен отвор
4600
Плот
600
Газови линии
5250
3450